


WDP12 ELECTRICAL SWITCH ROOM LAYOUT


UPDATED ON 30/05/2025

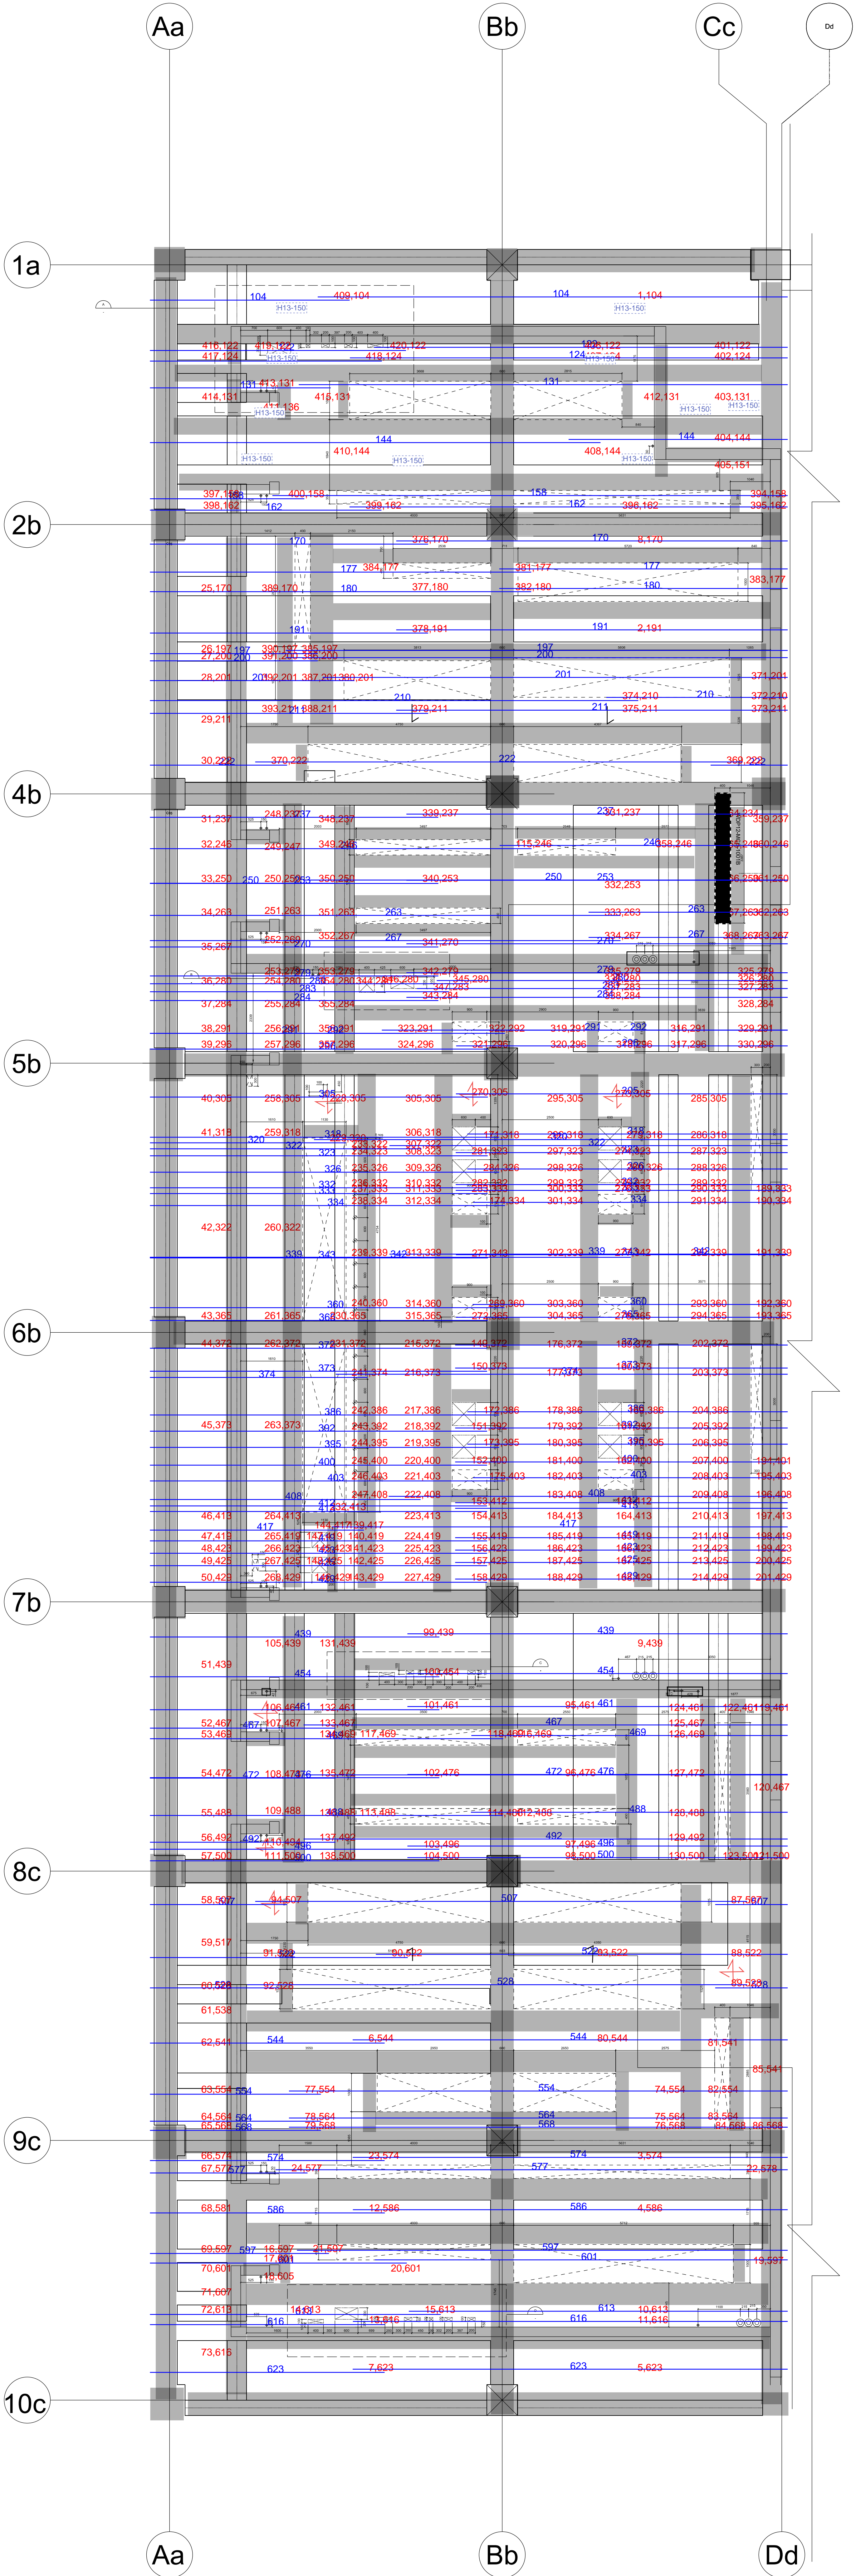

TOP REINFORCEMENT PLAN FOR SLAB (SFL +15.600)

WDP12 ELECTRICAL SWITCH ROOM LAYOUT

UPDATED ON 30/05/2025

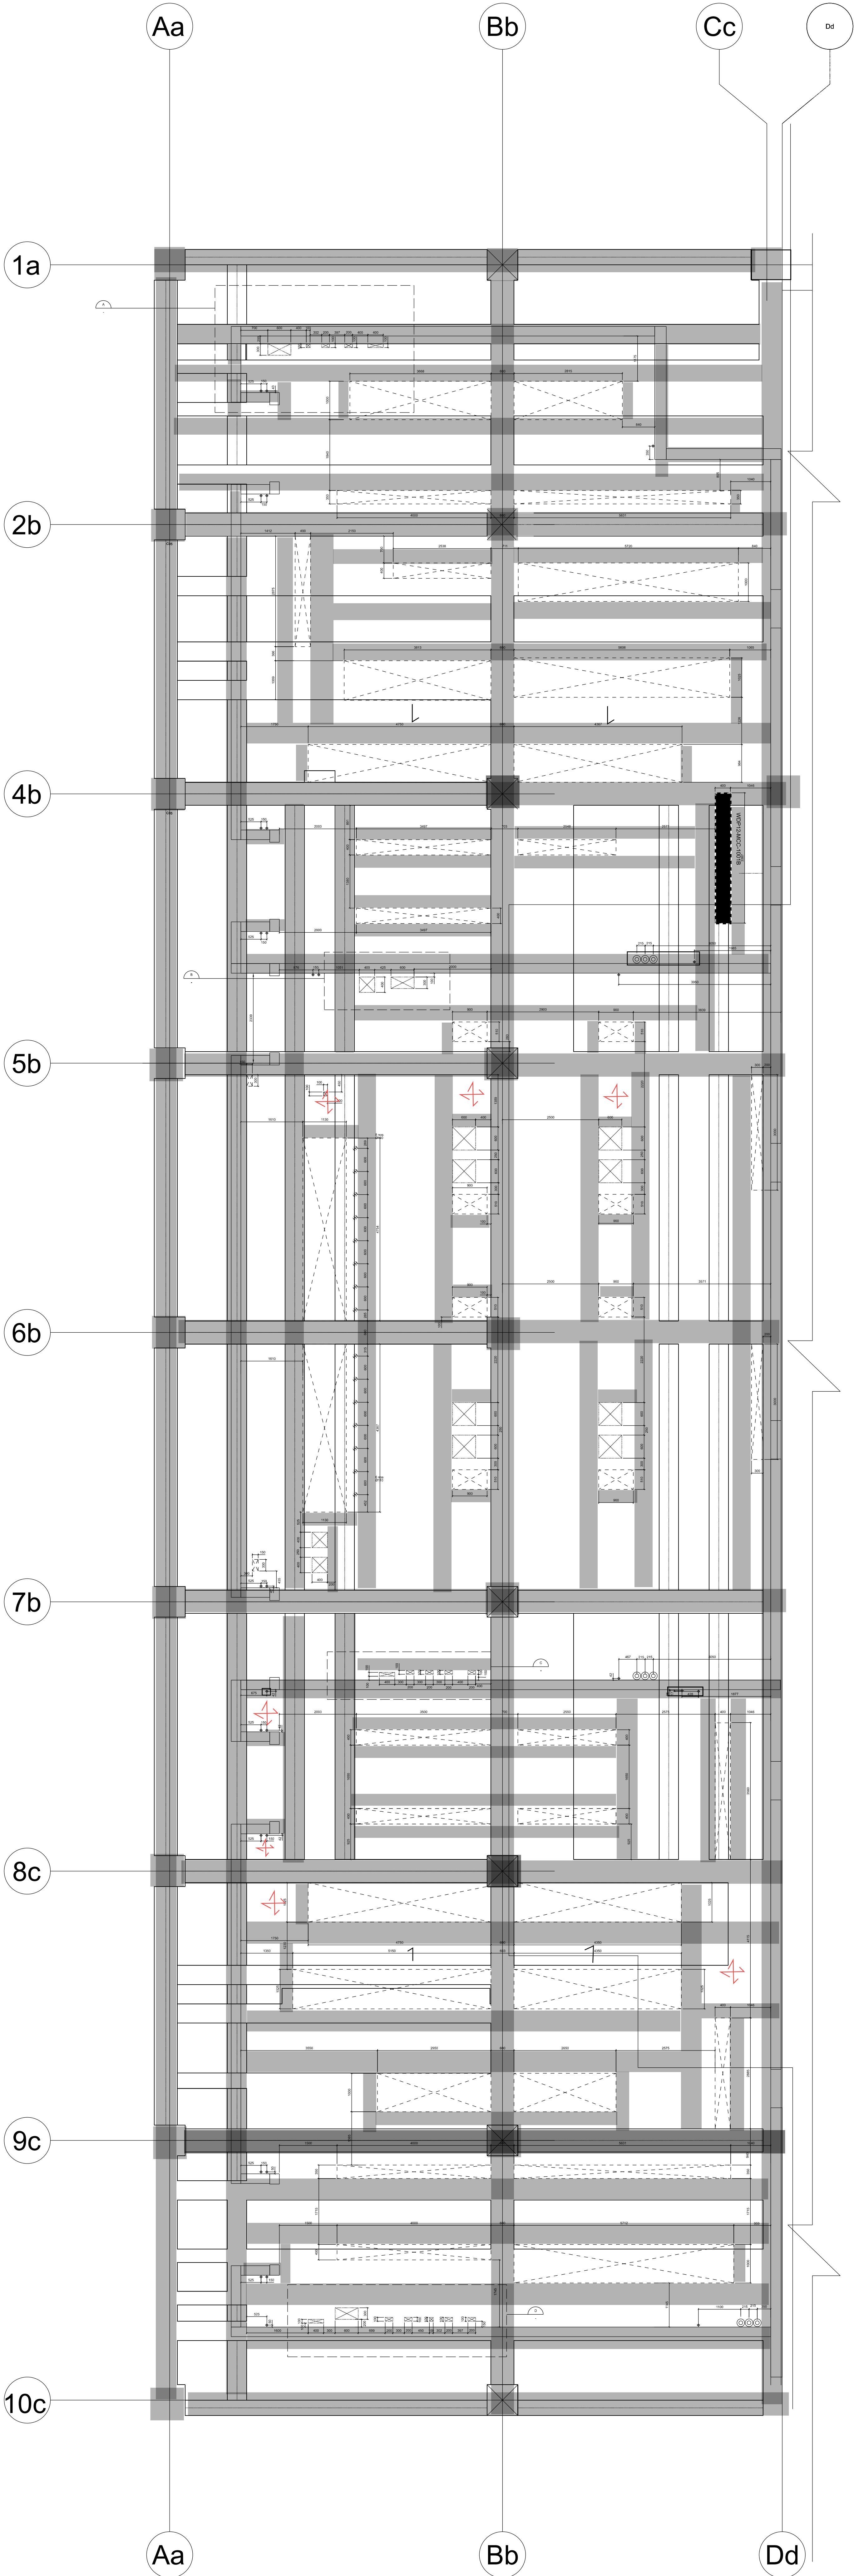

BOTTOM REINFORCEMENT PLAN FOR SLAB (SFL +15.600)