


UPDATED ON 30/05/2025



WDP12 ELECTRICAL SWITCH ROOM LAYOUT

UPDATED ON 30/05/2025

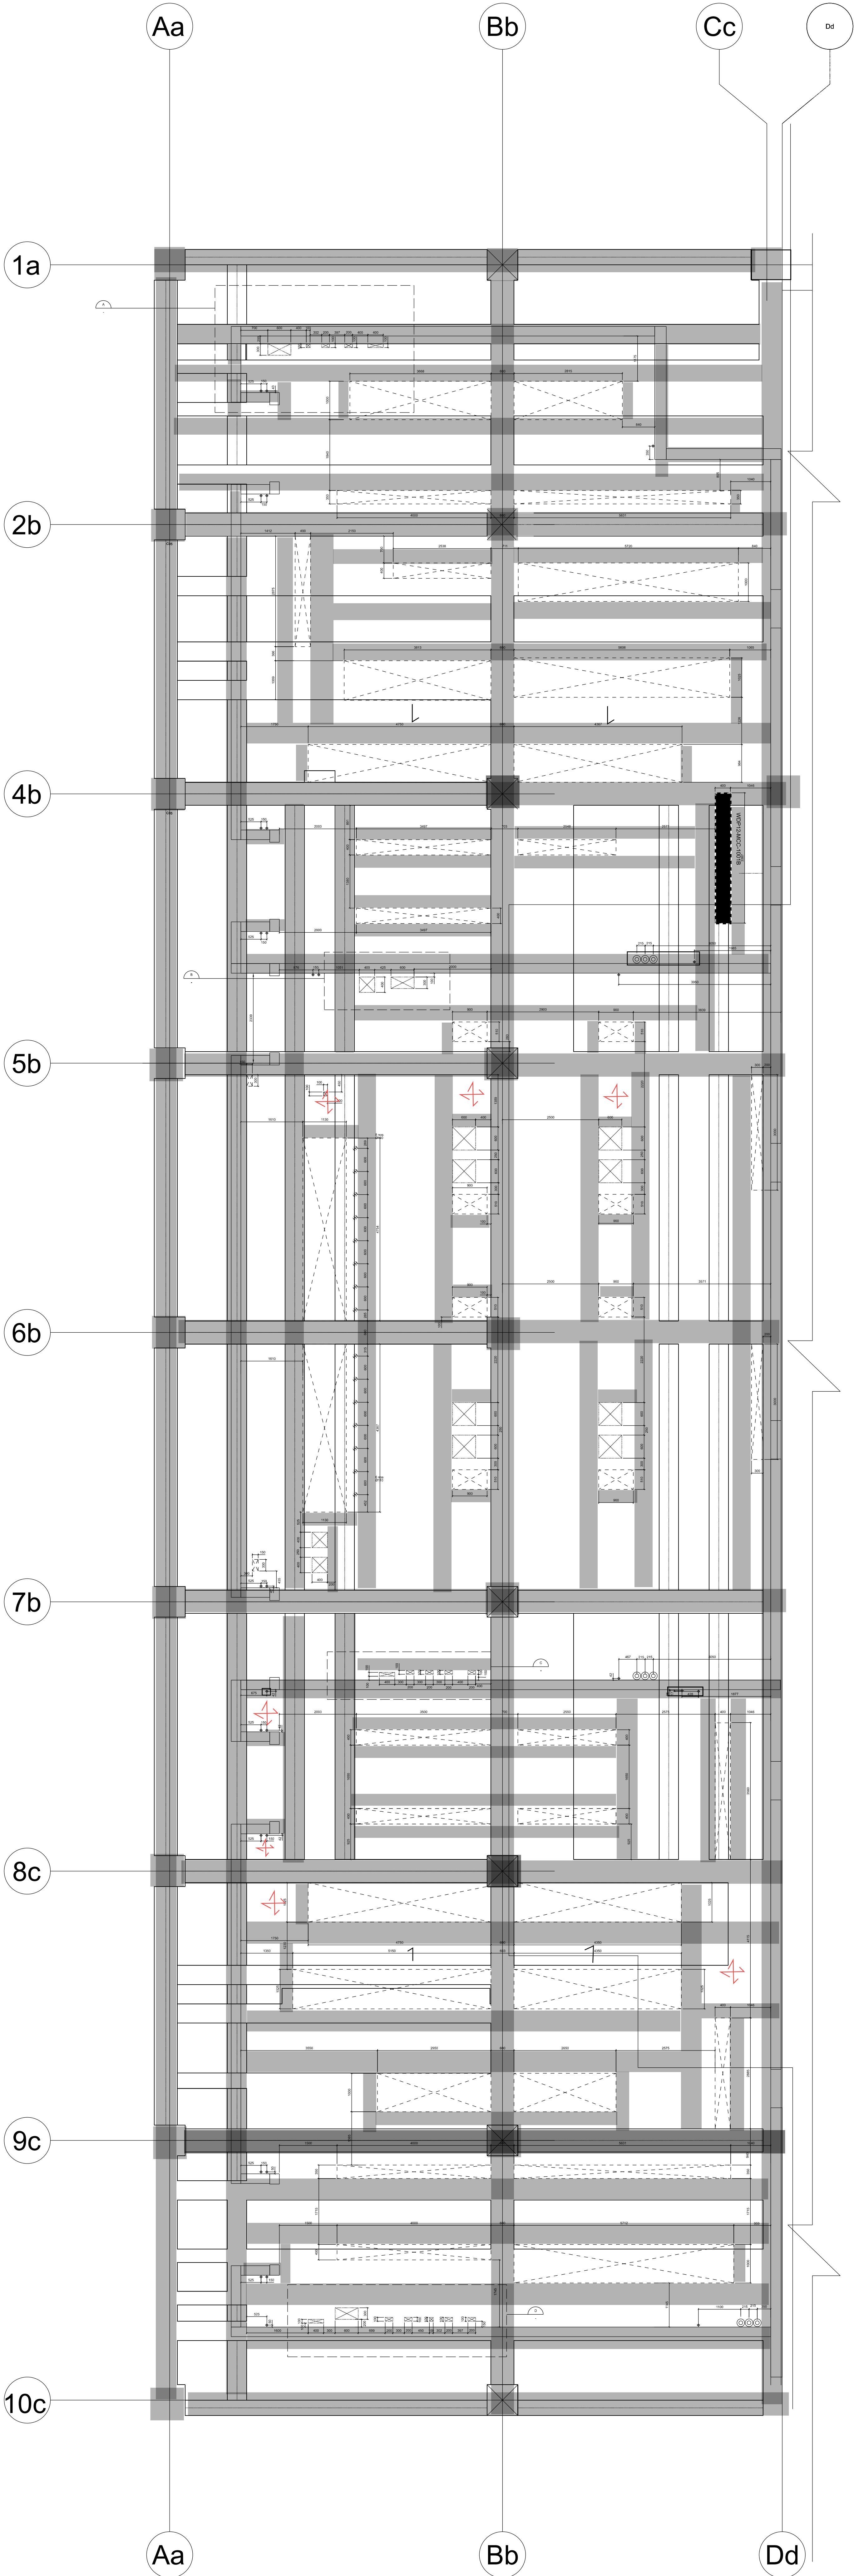

BOTTOM REINFORCEMENT PLAN FOR SLAB (SFL +15.600)